


# AJUNTAMENT DE TÀRREGA


DESEMBRE 2005

## PLA D'ORDENACIÓ URBANÍSTICA MUNICIPAL TÀRREGA

TEXT REFÓS-ACTUALITZACIÓ ABR 2015

AVANC NNS 20.05.2002    APROV. INICIAL 13.01.2003    APROV. PROVISIONAL 05.07.2005    APROV. DEFINITIVA 13.10.2005

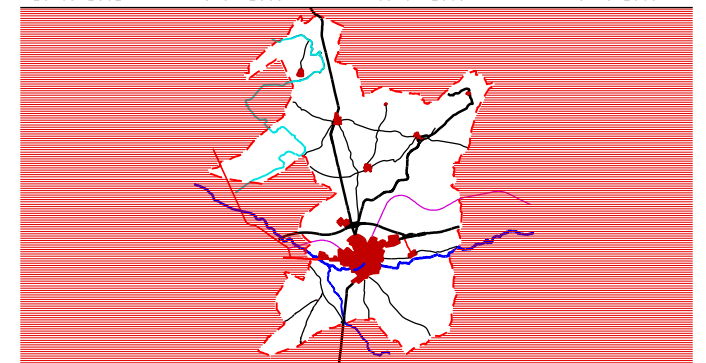

PLÀNOL 0.10  ESCALA 1/1000

## CONILL QUALIFICACIÓ, ZONIFICACIÓ I ORDENACIÓ

AJUNTAMENT DE TARREGA  
SERVEIS TECNICS MUNICIPALS

ABR 2015

LÍMITS	
	SÒL URBÀ CONSOLIDAT
	SÒL URBÀ NO CONSOLIDAT
	POLIGON ACTUACIÓ URBANÍSTICA (PAU)
	SÒL URBÀ - PLA MILLORA URBANA (PMU)
	SÒL URBÀ - PLA ESPECIAL (PE)
	SÒL URBANITZABLE DELIMITAT (SUD)
	SÒL URBANITZABLE NO DELIMITAT (SUND)
	AMBIENTS URBANS D'INTERÈS - AU
	PROTECCIÓ PATRIMONI ARQUITECTÒNIC
	JACIMENTS ARQUEOLÒGICS
	pp PLA PARCIAL    ed ESTUDI DE DETALL
	pe PLA ESPECIAL    med MODIFICACIÓ ESTUDI DE DETALL

SISTEMES	
	A VIARI
	F FERROVIARI
	V PARCS I JARDINS PÚBLICS
	HD HABITATGE DOTACIONAL PÚBLIC
	P PROTECCIÓ DELS SISTEMES
	Pcv AUTOVIA    - 50m. arista exterior
	Pca CARRETERA PRINCIPALS    - 25m. arista exterior
	Pcb CARRETERES SECUNDÀRIES
	Pcc CAMINS PRINCIPALS    - 10m. eix camí
	Pcm CEMENTIRI    - 25m.
	H HIDROGRÀFIC
	E EQUIPAMENTS
	T SERVEIS TÈCNICS

ZONES	
	1a ZONA DE CONSERVACIÓ DEL CENTRE HISTÒRIC DE TÀRREGA
	1b ZONA DE CONSERVACIÓ DELS NUCLIS VELLS DELS POBLES
	1c ZONA DE CONSERVACIÓ DELS PRIMERS EIXAMPLES DE TÀRREGA
	1d ZONA DE CONSERVACIÓ EDIFICACIONS DISPERSES POBLES
	2 ZONA D'ORDENACIÓ EN ILLES TANCADDES
	2a1 ZONA ALINEACIÓ CONTÍNUA PLURIFAMILIAR 1 (EL REGUER)
	2a2 ZONA ALINEACIÓ CONTÍNUA PLURIFAMILIAR 2 (PMU-3)
	3a ZONA EDIFICACIÓ AÏLLADA PLURIFAMILIAR EXISTENT
	3b ZONA EDIFICACIÓ AÏLLADA UNIFAMILIAR
	3b1 ZONA EDIFICACIÓ AÏLLADA UNIFAMILIAR 1 (EL REGUER)
	3b2 ZONA EDIFICACIÓ AÏLLADA UNIFAMILIAR 2
	3c ZONA EDIFICACIÓ AGRUPADA UNIFAMILIAR
	3c1 ZONA ED. AGRUPADA UNIFAMILIAR 1 (EL REGUER, SUD-2)
	3c2 ZONA ED. AGRUPADA UNIFAMILIAR 2 (Pag.PARC ESPORTIU)
	3c3 ZONA ED. AGRUPADA UNIFAMILIAR 3 (SUD-1)
	3c4 ZONA ED. AGRUPADA UNIFAMILIAR 4 (SUD-1)
	3c5 ZONA ED. AGRUPADA UNIFAMILIAR 5 (SUD-1)
	3c6 ZONA ED. AGRUPADA UNIFAMILIAR 6 (PMU-1)
	3c7 ZONA ED. AGRUPADA UNIFAMILIAR 7 (PMU-2)
	3c8 ZONA ED. AGRUPADA UNIFAMILIAR 8 (PMU-2)
	3c9 ZONA ED. AGRUPADA UNIFAMILIAR 9 (PMU-3)
	hpp HABITATGE DE PROTECCIÓ PÚBLICA
	4a ZONA D'INDÚSTRIA AÏLLADA
	4a1 ZONA D'INDÚSTRIA AÏLLADA PETITA. 1 (RIAMBAU)
	4a2 ZONA D'INDÚSTRIA AÏLLADA MITJANA. 2 (RIAMBAU)
	4a3 ZONA D'INDÚSTRIA AÏLLADA GRAN. 3 (SUD-3)
	4a4 ZONA D'INDÚSTRIA AÏLLADA. 4 (PMU-1)
	4b ZONA D'INDÚSTRIA ENTREMITGERES
	4b1 ZONA D'INDÚSTRIA ENTREMITGERES. ÀREA NIU (RIAMBAU)

SÒL NO URBANITZABLE	
	NU-1 SÒL NO URBANITZABLE VALOR AGRÍCOLA
	NU-2 SÒL NO URBANITZABLE VALOR PAISATGÍSTIC
	NU-3 S.N.U. DE PROTECCIÓ AMBIENTAL DEL NUCLI URBÀ
	NU-4 HORTS EN SÒL NO URBANITZABLE
	NU-5 S.N.U. DE PROTECCIÓ D'INTERÈS ECOLÒGIC
	PROTECCIÓ DEL SISTEMA HIDROLÒGIC
	PROTECCIÓ DE MASSES BOSCOSES AMBIENTALMENT RELLEVANTS
	PROTECCIÓ D'ÀREES AMB DESNIVELLS O RELLEUS IMPORTANTS
	LÍMIT PROVISIONAL XARXA NATURA 2000 - LIC - ZEPA
	DELIMITACIÓ JACIMENTS ARQUEOLÒGICS
	PROTECCIÓ D'ESPAYS INTERÈS GEOLÒGIC
	EXTRACCIÓ D'ÀRIDS

### ELEMENTS DE PROTECCIÓ - CONILL

P104 ESGLÉSIA MARE DE DÈU DEL ROSER    BCIL- 100 CO/A1

