

- LÍMITS**
- ..... SÒL URBÀ CONSOLIDAT
  - ..... SÒL URBÀ NO CONSOLIDAT
  - ..... POLÍGON ACTUACIÓ URBANÍSTICA (PAU)
  - ..... SÒL URBÀ - PLA MILLORA URBANA (PMU)
  - ..... SÒL URBÀ - PLA ESPECIAL (PE)
  - ..... SÒL URBANITZABLE DELIMITAT (SUD)
  - ..... SÒL URBANITZABLE NO DELIMITAT (SUND)
  - ..... AMBIENTS URBANS D'INTERÈS - AU
  - ..... PROTECCIÓ PATRIMONI ARQUITECTÒNIC
  - ..... JACIMENTS ARQUEOLÒGICS
  - ..... PP PLA PARCIAL ed ESTUDI DE DETALL
  - ..... pe PLA ESPECIAL me MODIFICACIÓ ESTUDI DE DETALL

- SISTEMES**
- A VIARI
  - F FERROVIARI
  - V PARCS I JARDINS PÚBLICS
  - HD HABITATGE DOTACIONAL PÚBLIC
  - P PROTECCIÓ DELS SISTEMES
  - Rev AUTÒVIA - 50m. aresta exterior
  - Pca CARRETERA PRINCIPALS - 25m. aresta exterior
  - Pcb CARRETERES SECUNDÀRIES - 10m. six camí
  - Pcc CAMÍ PRINCIPALS - 25m.
  - Pm CEMENTIRI
  - H HIDROGRÀFIC
  - E EQUIPAMENTS
  - T SERVEIS TÈCNICS

- ZONES**
- 1a ZONA DE CONSERVACIÓ DEL CENTRE HISTÒRIC DE TÀRREGA
  - 1b ZONA DE CONSERVACIÓ DELS NUCLIS VELLERS DELS POBLES
  - 1c ZONA DE CONSERVACIÓ DELS PRIMERS EXAMPLES DE TÀRREGA
  - 1d ZONA DE CONSERVACIÓ EDIFICACIONS DISPERSES POBLES
  - 2 ZONA D'ORDENACIÓ EN ILLES TANCADA
  - 2a1 ZONA ALINEACIÓ CONTÍNUA PLURIFAMILIAR 1 (EL REGUER)
  - 2a2 ZONA ALINEACIÓ CONTÍNUA PLURIFAMILIAR 2 (PMU-3)
  - 3a ZONA EDIFICACIÓ AÏLLADA PLURIFAMILIAR EXISTENT
  - 3b ZONA EDIFICACIÓ AÏLLADA UNIFAMILIAR
  - 3b1 ZONA EDIFICACIÓ AÏLLADA UNIFAMILIAR 1 (EL REGUER)
  - 3b2 ZONA EDIFICACIÓ AÏLLADA UNIFAMILIAR 2
  - 3c ZONA EDIFICACIÓ AGRUPADA UNIFAMILIAR
  - 3c1 ZONA ED. AGRUPADA UNIFAMILIAR 1 (EL REGUER, SUD-2)
  - 3c2 ZONA ED. AGRUPADA UNIFAMILIAR 2 (Pag.PARC ESPORTIU)
  - 3c3 ZONA ED. AGRUPADA UNIFAMILIAR 3 (SUD-1)
  - 3c4 ZONA ED. AGRUPADA UNIFAMILIAR 4 (SUD-1)
  - 3c5 ZONA ED. AGRUPADA UNIFAMILIAR 5 (SUD-1)
  - 3c6 ZONA ED. AGRUPADA UNIFAMILIAR 6 (PMU-2)
  - 3c7 ZONA ED. AGRUPADA UNIFAMILIAR 7 (PMU-2)
  - 3c8 ZONA ED. AGRUPADA UNIFAMILIAR 8 (PMU-2)
  - 3c9 ZONA ED. AGRUPADA UNIFAMILIAR 9 (PMU-3)
  - hpp HABITATGE DE PROTECCIÓ PÚBLICA
  - 4a ZONA D'INDÚSTRIA AÏLLADA
  - 4a1 ZONA D'INDÚSTRIA AÏLLADA PETITA, 1 (RIAMBAU)
  - 4a2 ZONA D'INDÚSTRIA AÏLLADA MITJANA, 2 (RIAMBAU)
  - 4a3 ZONA D'INDÚSTRIA AÏLLADA GRAN, 3 (SUD-3)
  - 4a4 ZONA D'INDÚSTRIA AÏLLADA, 4 (PMU-1)
  - 4b ZONA D'INDÚSTRIA ENTREMETIDORES
  - 4b1 ZONA D'INDÚSTRIA ENTREMETIDORES, ÀREA NIU (RIAMBAU)

- SÒL NO URBANITZABLE**
- NU-1 SÒL NO URBANITZABLE VALOR AGRÍCOLA
  - NU-2 SÒL NO URBANITZABLE VALOR PAISATGÍSTIC
  - NU-3 S.N.U. DE PROTECCIÓ AMBIENTAL DEL NUCLI URBÀ
  - NU-4 HORTS EN SÒL NO URBANITZABLE
  - NU-5 S.N.U. DE PROTECCIÓ D'INTERÈS ECOLÒGIC
  - PROTECCIÓ DEL SISTEMA HIDROLÒGIC
  - PROTECCIÓ DE MASSES BOSQUES AMBIENTALMENT RELLEVANTS
  - PROTECCIÓ D'ÀREES AMB DESINVELLS O RELLEUS IMPORTANTS
  - ..... LÍMIT PROVISIONAL XARXA NATURA 2000 - LIC - ZEPA
  - ..... DELIMITACIÓ JACIMENTS ARQUEOLÒGICS
  - ..... PROTECCIÓ D'ESPais INTERÈS GEOLÒGIC
  - ..... EXTRACCIÓ D'ÀRIDS

- ELEMENTS DE PROTECCIÓ - RIUDOVELLES**
- P7 CASTELL DE RIUDOVELLES BCL-6 R/A1
  - PH3 ESGLÉSIA SANT GL (A) BCL- 109 R/A2
  - PI27 MASIA GASSET BCL- 145
  - PI19 CANONJERIA DE TÀRREGA BCL- 144
  - J17 PEDRES FICADES / TOSSALL RODÓ




AJUNTAMENT DE  
**TÀRREGA**

DESEMBRE 2005

PLA D'ORDENACIÓ  
URBANÍSTICA MUNICIPAL  
**TÀRREGA**

TEXT REFÓS-ACTUALITZACIÓ ABR 2015

AVANÇ NNSB 20.05.2002 APROV. INICIAL 13.01.2003 APROV. PROVISIONAL 05.07.2005 APROV. DEFINITIVA 13.10.2005

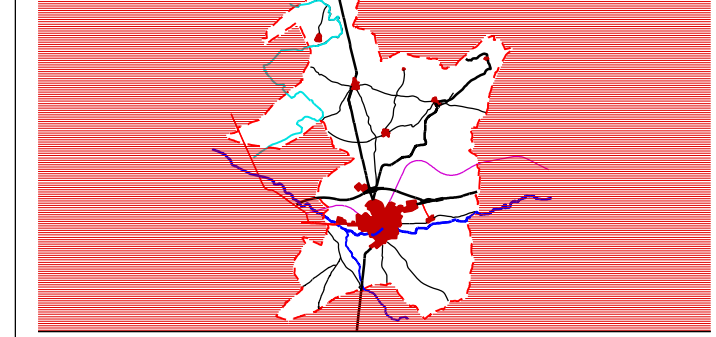

PLÀNOL 0.13 ESCALA 1/1000

QUALIFICACIÓ, ORDENACIÓ  
I ZONIFICACIÓ  
**RIUDOVELLES**

AJUNTAMENT DE TÀRREGA  
SERVEIS TÈCNICS MUNICIPALS