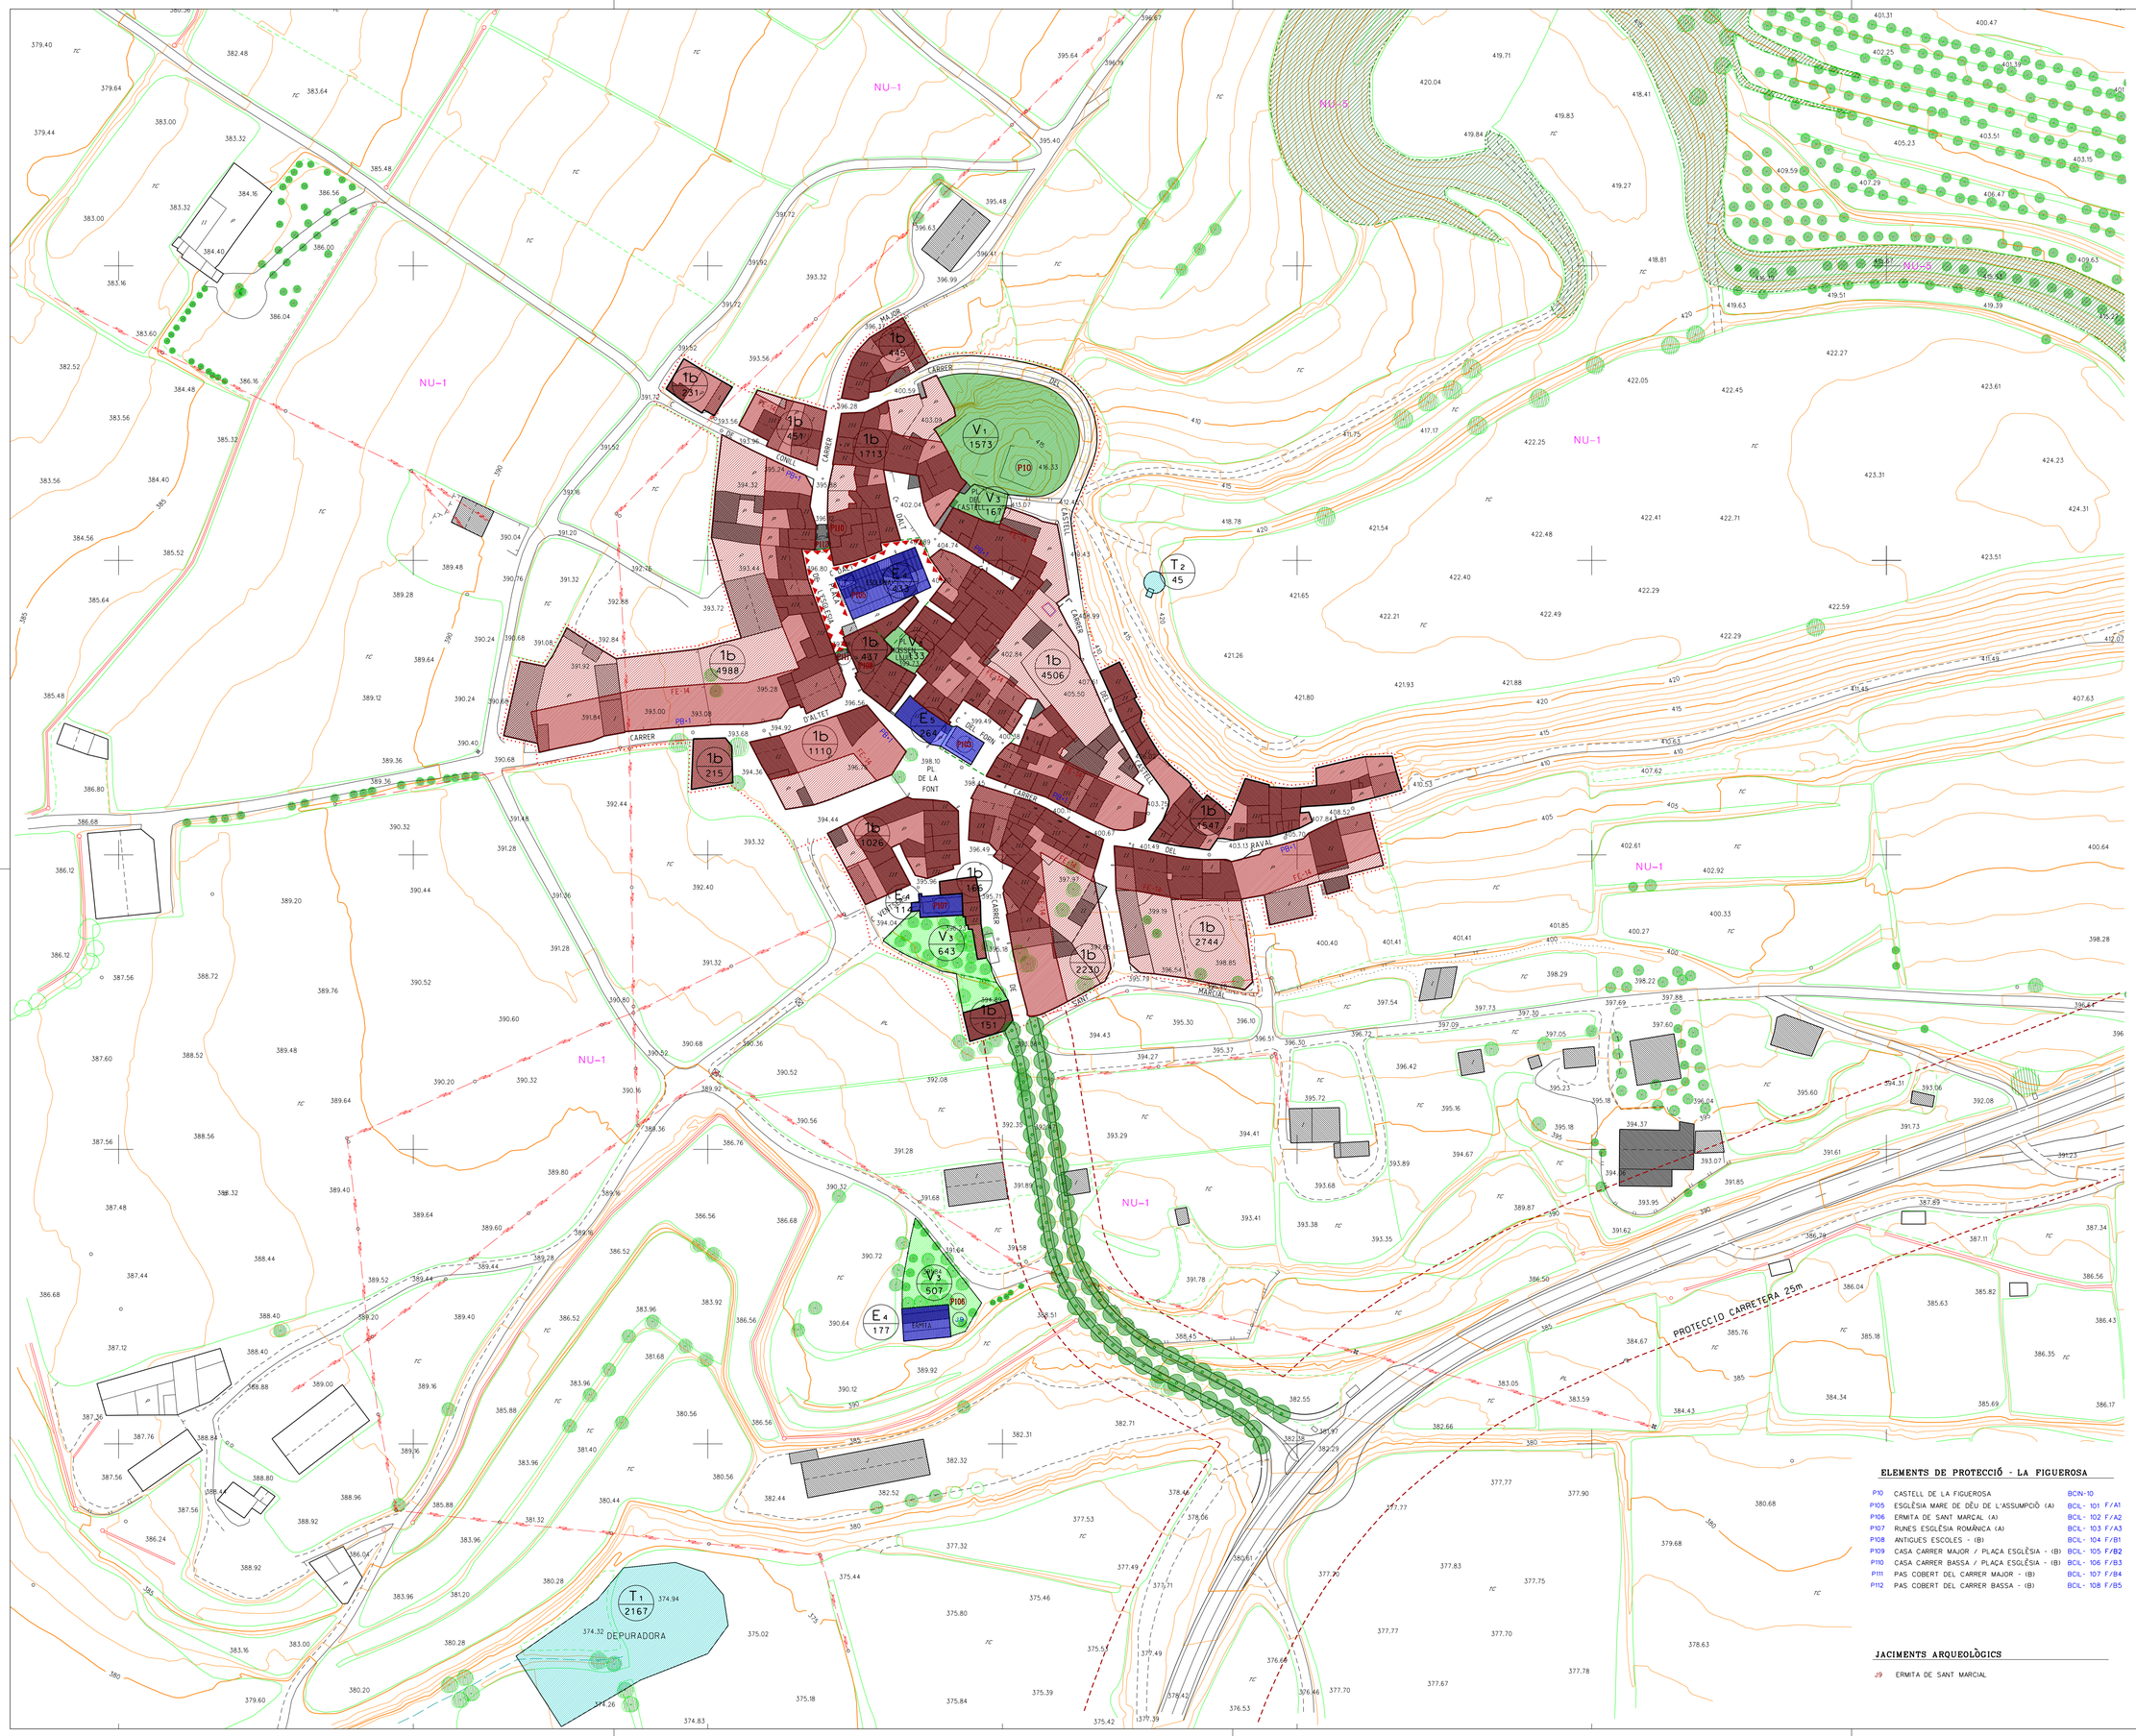

ELEMENTS DE PROTECCIÓ - LA FIGUEROSA

P10	CASTELL DE LA FIGUEROSA	BCN-10
P105	ESGLÉSIA MARE DE DÉU DE L'ASSUMPCIÓ (A)	BCL- 101 F/A1
P106	ERMITA DE SANT MARCAL (A)	BCL- 102 F/A2
P107	RUNES ESGLÉSIA ROMÁNICA (A)	BCL- 103 F/A3
P108	ANTIGUES ESCOLES - (B)	BCL- 104 F/B1
P109	CASA CARRER MAJOR / PLAÇA ESGLÉSIA - (B)	BCL- 105 F/B2
P110	CASA CARRER BASSA / PLAÇA ESGLÉSIA - (B)	BCL- 106 F/B3
P111	PAS COBERT DEL CARRER MAJOR - (B)	BCL- 107 F/B4
P112	PAS COBERT DEL CARRER BASSA - (B)	BCL- 108 F/B5

JACIMENTS ARQUEOLÒGICS

J9	ERMITA DE SANT MARCIAL

LÍMITS

- SÒL URBÀ CONSOLIDAT
- SÒL URBÀ NO CONSOLIDAT
- POLÍGON ACTUACIÓ URBANÍSTICA (PAU)
- SÒL URBÀ - PLA MILLORA URBANA (PMU)
- SÒL URBÀ - PLA ESPECIAL (PE)
- SÒL URBANITZABLE DELIMITAT (SUD)
- SÒL URBANITZABLE NO DELIMITAT (SUND)
- AMBIENTS URBANS D'INTERÈS - AU
- PROTECCIÓ PATRIMONI ARQUITECTÒNIC
- JACIMENTS ARQUEOLÒGICS
- pp PLA PARCIAL
- pe PLA ESPECIAL
- ed ESTUDI DE DETALL
- med MODIFICACIÓ ESTUDI DE DETALL

SISTEMES

- A VIARI
- F FERROVIARI
- V PARCS I JARDINS PÚBLICS
- HD HABITATGE DOTACIONAL PÚBLIC
- P PROTECCIÓ DELS SISTEMES
- Pce AUTOVIA - 50m.aresta exterior
- Pca CARRETERA PRINCIPALS - 25m. aresta exterior
- Pcb CARRETERES SECUNDÀRIES
- Pcc CAMINS PRINCIPALS - 10m. eix camí
- Pm CEMENTIRI - 25m.
- H HIDROGRÀFIC
- E EQUIPAMENTS
- T SERVEIS TÈCNICS

ZONES

- 1a ZONA DE CONSERVACIÓ DEL CENTRE HISTÒRIC DE TÀRREGA
- 1b ZONA DE CONSERVACIÓ DELS NUCLIS VELLS DELS POBLES
- 1c ZONA DE CONSERVACIÓ DELS PRIMERES EIXAMPLES DE TÀRREGA
- 1d ZONA DE CONSERVACIÓ EDIFICACIONS DISPERSES POBLES
- 2 ZONA D'ORDENACIÓ EN ILLES TANCADES
- 2a1 ZONA ALINEACIÓ CONTÍNUA PLURIFAMILIAR 1 (EL REGUER)
- 2a2 ZONA ALINEACIÓ CONTÍNUA PLURIFAMILIAR 2 (PMU-3)
- 3a ZONA EDIFICACIÓ AÏLLADA PLURIFAMILIAR EXISTENT
- 3b ZONA EDIFICACIÓ AÏLLADA UNIFAMILIAR
- 3b1 ZONA EDIFICACIÓ AÏLLADA UNIFAMILIAR 1 (EL REGUER)
- 3b2 ZONA EDIFICACIÓ AÏLLADA UNIFAMILIAR 2
- 3c ZONA EDIFICACIÓ AGRUPADA UNIFAMILIAR
- 3c1 ZONA ED. AGRUPADA UNIFAMILIAR 1 (EL REGUER, SUD-2)
- 3c2 ZONA ED. AGRUPADA UNIFAMILIAR 2 (Pag.PARC ESPORTIU)
- 3c3 ZONA ED. AGRUPADA UNIFAMILIAR 3 (SUD-1)
- 3c4 ZONA ED. AGRUPADA UNIFAMILIAR 4 (SUD-1)
- 3c5 ZONA ED. AGRUPADA UNIFAMILIAR 5 (SUD-1)
- 3c6 ZONA ED. AGRUPADA UNIFAMILIAR 6 (PMU-2)
- 3c7 ZONA ED. AGRUPADA UNIFAMILIAR 7 (PMU-2)
- 3c8 ZONA ED. AGRUPADA UNIFAMILIAR 8 (PMU-2)
- 3c9 ZONA ED. AGRUPADA UNIFAMILIAR 9 (PMU-3)
- hpp HABITATGE DE PROTECCIÓ PÚBLICA
- 4a ZONA D'INDÚSTRIA AÏLLADA
- 4a1 ZONA D'INDÚSTRIA AÏLLADA PETITA, 1 (RIAMBAU)
- 4a2 ZONA D'INDÚSTRIA AÏLLADA MITJANA, 2 (RIAMBAU)
- 4a3 ZONA D'INDÚSTRIA AÏLLADA GRAN, 3 (SUD-3)
- 4a4 ZONA D'INDÚSTRIA AÏLLADA, 4 (PMU-1)
- 4b ZONA D'INDÚSTRIA ENTREMITGERES
- 4b1 ZONA D'INDÚSTRIA ENTREMITGERES, ÀREA NIU (RIAMBAU)

SÒL NO URBANITZABLE

- NU-1 SÒL NO URBANITZABLE VALOR AGRÍCOLA
- NU-2 SÒL NO URBANITZABLE VALOR PAISATGÍSTIC
- NU-3 S.N.U. DE PROTECCIÓ AMBIENTAL DEL NUCLI URBÀ
- NU-4 HORTS EN SÒL NO URBANITZABLE
- NU-5 S.N.U. DE PROTECCIÓ D'INTERÈS ECOLÒGIC
- PROTECCIÓ DEL SISTEMA HIDROLÒGIC
- PROTECCIÓ DE MASSES BOSCOSES AMBIENTALMENT RELLEVANTS
- PROTECCIÓ D'ÀREES AMB DESNIVELLS O RELLEUS IMPORTANTS
- LÍMIT PROVISIONAL XARXA NATURA 2000 - LIC - ZEPA
- DELIMITACIÓ JACIMENTS ARQUEOLÒGIS
- PROTECCIÓ D'ESPAIS INTERÈS GEOLÒGIC
- EXTRACCIÓ D'ÀRIDS

AJUNTAMENT DE

TÀRREGA

DESEMBRE 2005

PLA D'ORDENACIÓ URBANÍSTICA MUNICIPAL TÀRREGA

TEXT REFÓS-ACTUALITZACIÓ ABR 2015

AVANC NNSS	APROV. INICIAL	APROV. PROVISIONAL	APROV. DEFINITIVA
20.05.2002	13.01.2003	05.07.2005	13.10.2005

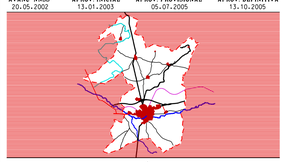

N

PLÀNOL 0.11 ESCALA 1/ 1000

LA FIGUEROSA

QUALIFICACIÓ, ZONIFICACIÓ I ORDENACIÓ

AJUNTAMENT DE TARREGA

SERVEIS TECNICS MUNICIPALS

ABR 2015