


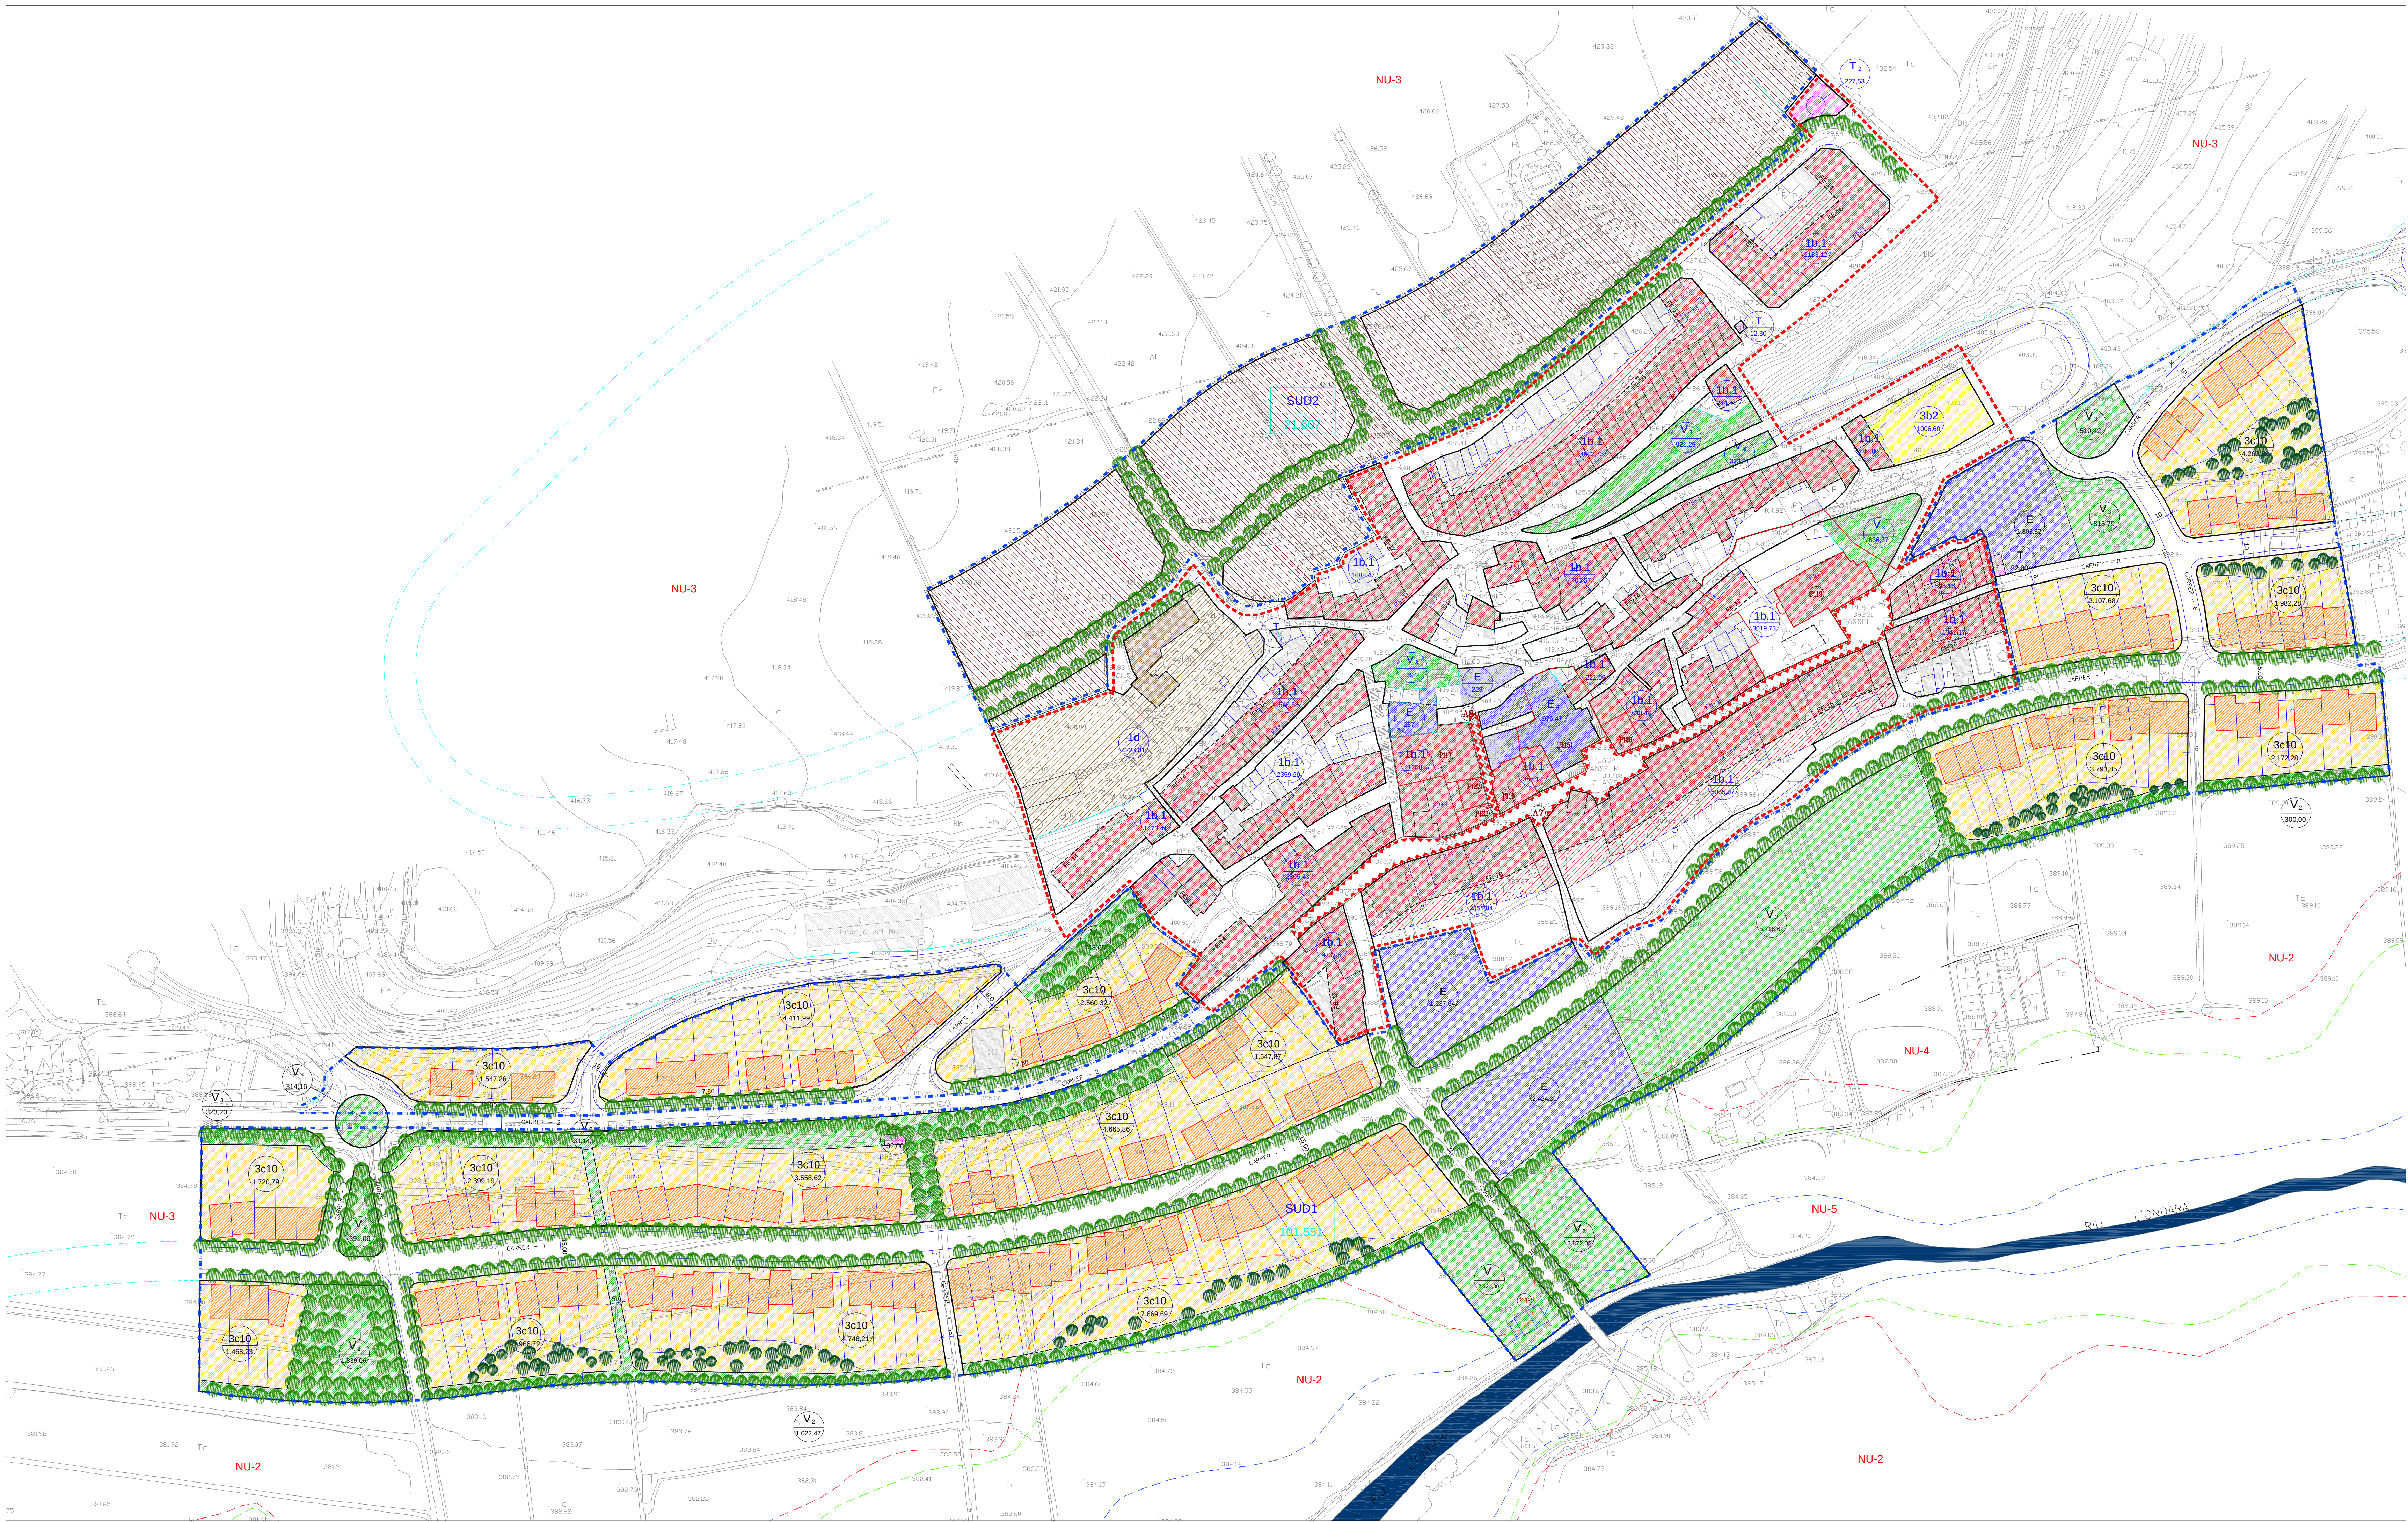

LLEGENDA ZONIFICACIÓ

- 1b Zona conservació dels nuclis vells dels pobles
- 1d Zona conservació de masies vora els nuclis vells dels pobles
- 3c10 Zona edificació aïllada unifamiliar, tipus 2
- 3c10 Zona Edificació agrupada unifamiliar, tipus 10
- Proposta profunditat edificable PB+1
- Proposta profunditat edificable planta baixa
- Proposta no edificable
- Proposta profunditat edificable
- Proposta profunditat edificable planta baixa

LLEGENDA SISTEMES

- Sistema d'Equipaments Comunitaris
- Equipament religiós
- Sistema de Serveis Tècnics
- Sistema de Parcs i Jardins Públics

LIMITS I ÀMBITS

- Límit Sòl Urbanitzable Delimitat (sud)
- Límit Sòl Urbà Consolidat


SERVITUDS CURSOS FLUVIALS

- T: 10 ANYS
- T: 100 ANYS
- T: 500 ANYS

BENS CATALOGATS EN SÒL URBÀ I URBANITZABLE

- 00 Elements Catalogats, Edificis i elements d'interès arquitectònic, històric i artístic
- P115 Església Sant Pere (A) BCL = 111 1/A1
- P116 Capella del Pedregal (A) BCL = 112 1/A2
- P117 Casa Carrer Sant Pere 3 - (A) BCL = 113 1/A3
- P118 Pla i Moll de Vent de Cal d'Alba - (B) BCL = 114 1/A4
- P119 Casa Carrer Major 2 - (B) BCL = 115 1/B1
- P120 Casa Carrer Major 20 - (B) BCL = 116 1/B2
- P121 Casa Carrer Major 24 - (B) BCL = 117 1/B3
- P122 Casa Carrer Major 26 - (B) BCL = 118 1/B4
- P123 Casa Carrer Sant Pere 1 - (B) BCL = 119 1/B5
- P168

- AMBIENTS URBANS D'INTERES - AU
- A7 Carrer Major d'al Talladell BCL = 120 1/A1
- A8 Carrer Sant Pere d'al Talladell BCL = 121 1/A2

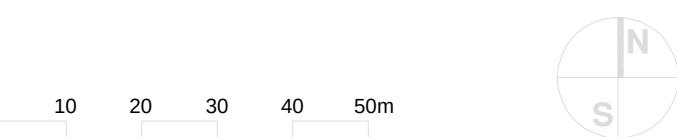

Localització:

Tàrraga (Urgell)

Client

Ajuntament de Tàrraga

Data

TR ABRIL 2011

Títol del Plànol

PLANEJAMENT PROPOSAT
MODIFICACIÓ PUNTUAL

Escala

A1+ 1:1000
A3 1:2500

Núm. plànol

0.2